


# PROJEKT ZAGOSPODAROWANIA PLACU ZABAW SULECHÓW dz. nr 281

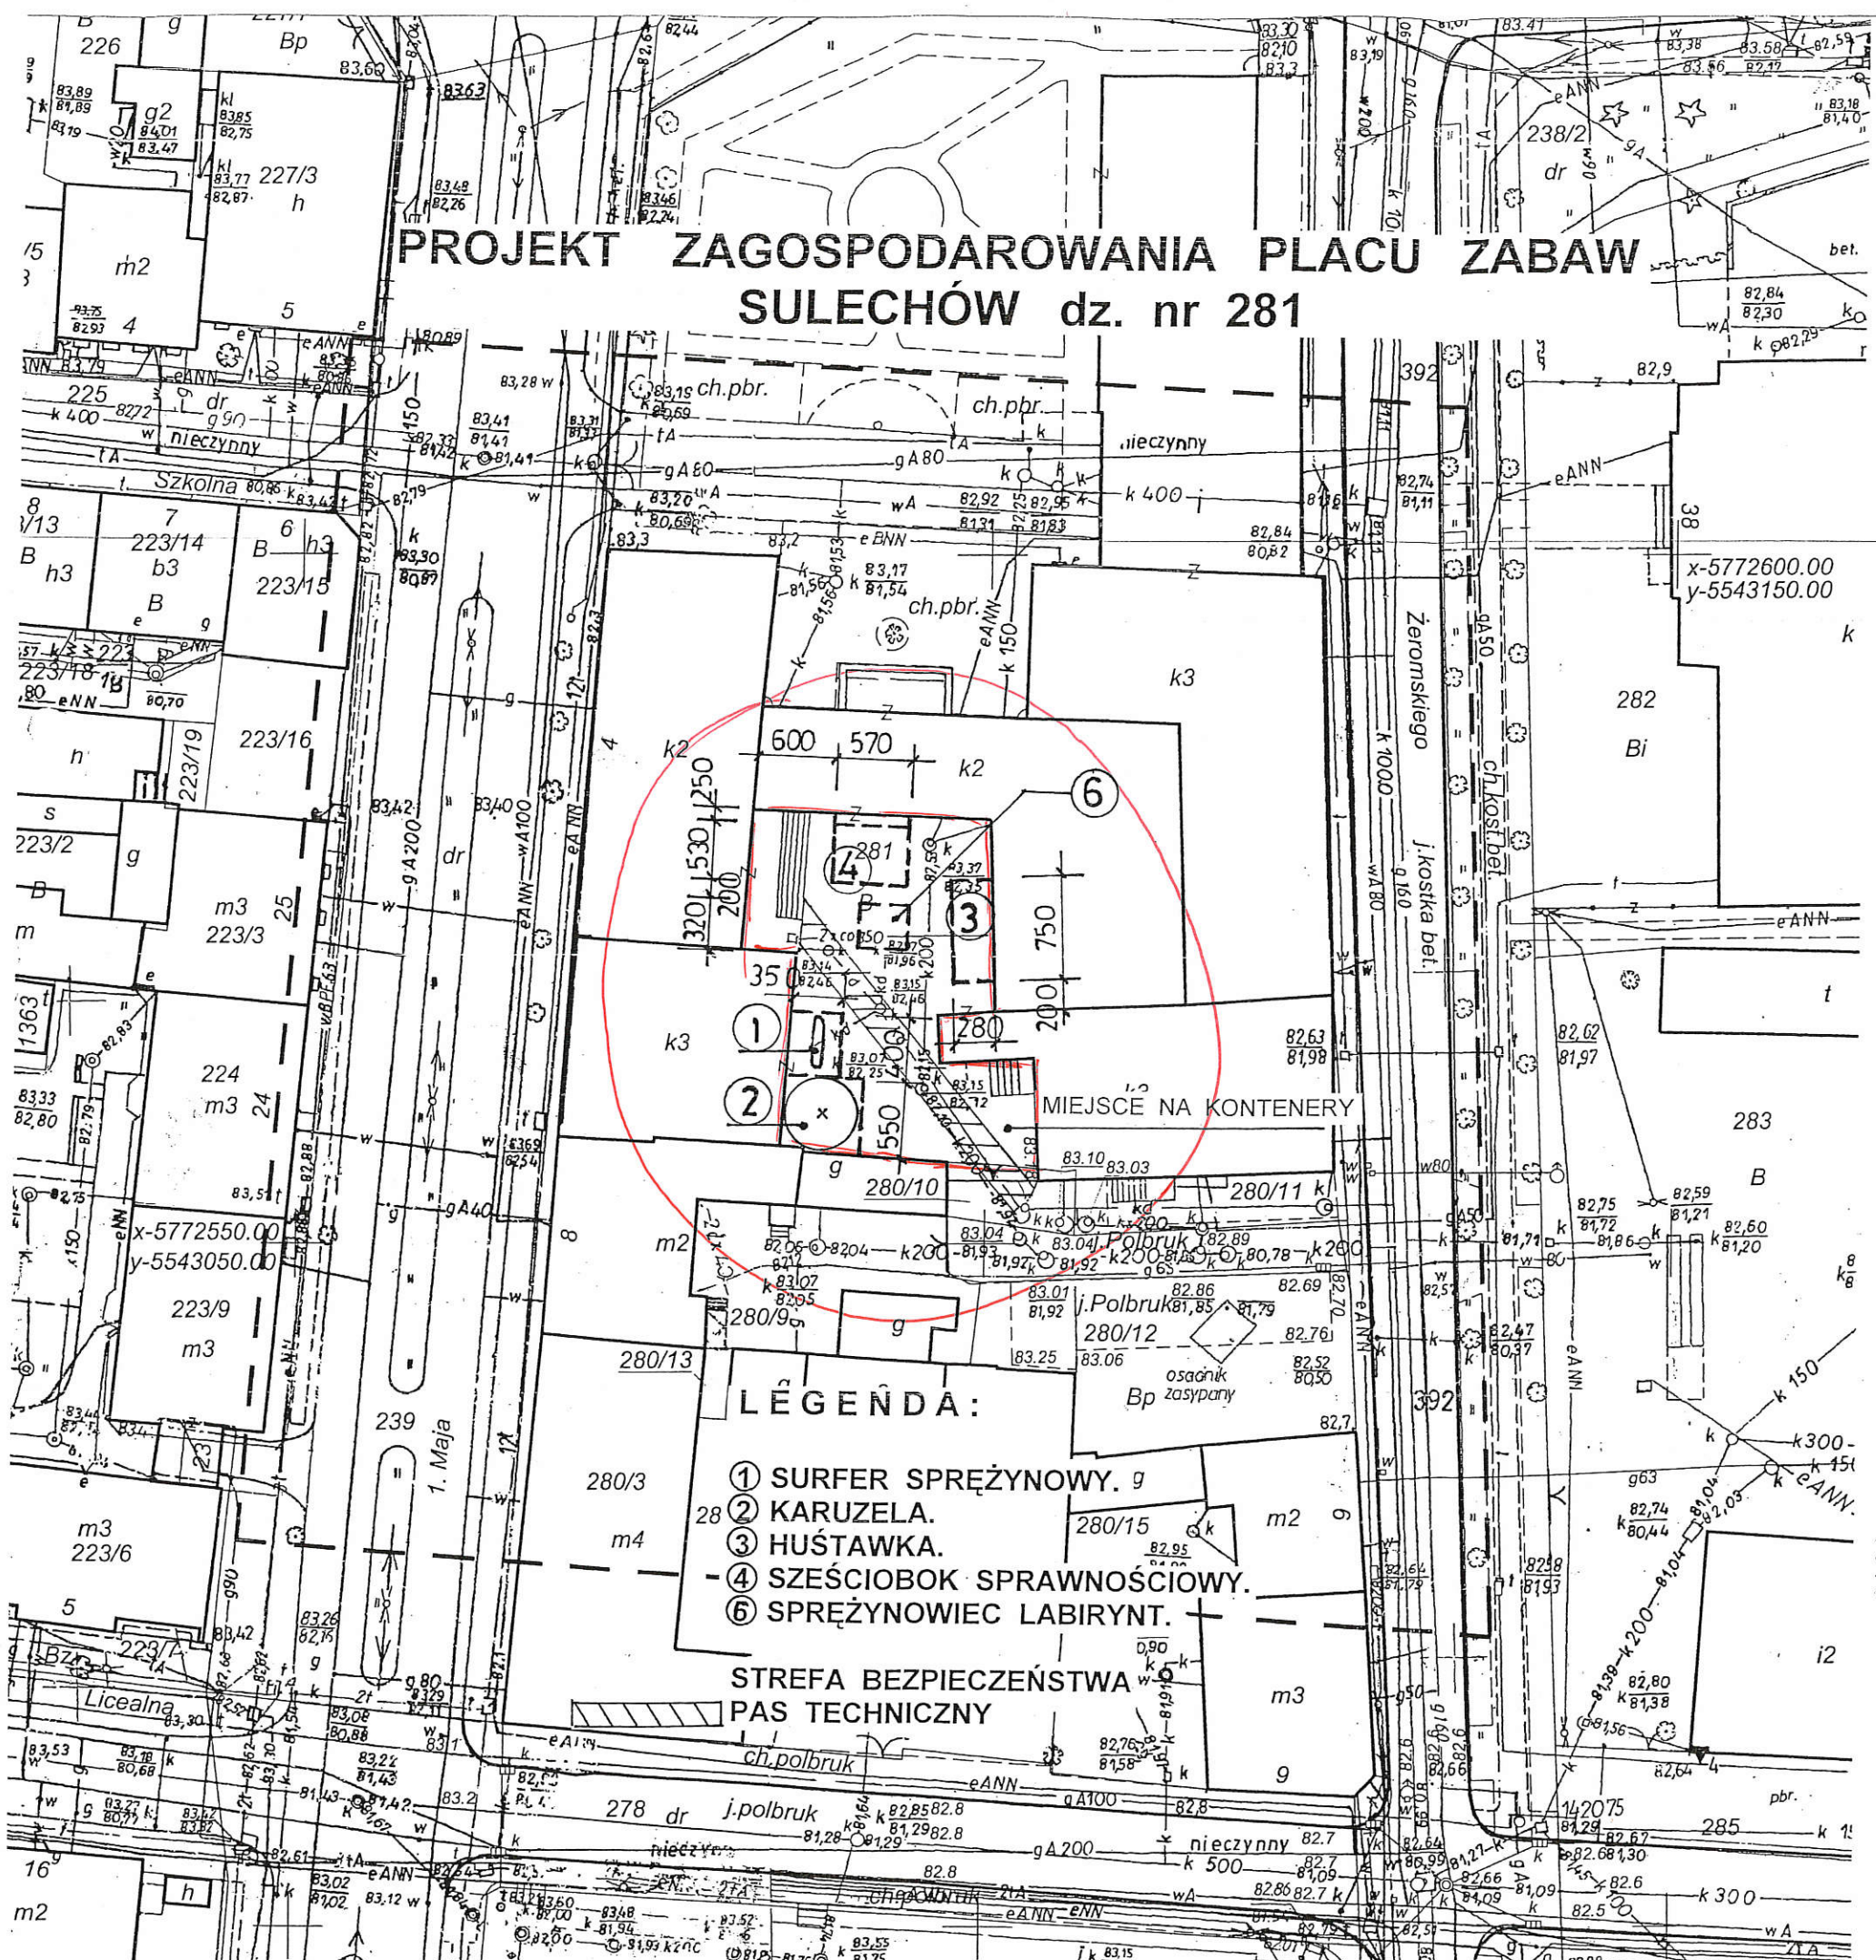

- LEGENDA:**
- ① SURFER SPRĘŻYNOWY. g
  - ② KARUZELA.
  - ③ HUŚTAWKA.
  - ④ SZEŚCIOBOK SPRAWNOŚCIOWY.
  - ⑥ SPRĘŻYNOWIEC LABIRYNT.

**STREFA BEZPIECZEŃSTWA  
PAS TECHNICZNY**

## MAPA DO CELÓW PROJEKTOWYCH

Skala mapy	1: 500	
Oznaczenie kancelaryjne zgłoszenia pracy geodezyjnej	GG-II.6640.PZ.542.2017	
Jednostka ewidencyjna	Identyfikator	080906_4
	Nazwa	Sulechów – miasto
Obręb ewidencyjny	Identyfikator	0002
	Nazwa	obręb 2
Nazwa miejscowości, określenie położenia	Sulechów dz. nr 281	
Sekcja mapy	5.170.26.12.2.4	
Nazwa układu współrzędnych (PUWG)	prostokątnych płaskich	2000/15
	wysokościowych	Kronstadt
Oznaczenie granic obszaru, który był przedmiotem aktualizacji	-----	
Stużebności gruntowe mające wpływ na zagospodarowanie gruntów zlokalizowanych w granicach projektowanej inwestycji	Nie sprawdzano	
<b>UWAGI:</b>		
I. Mapa opracowana na podstawie mapy sył.-wys. 1: 500.		
II. Nie wyklucza się istnienia w terenie innych niewykazanych na niniejszej mapie urządzeń podziemnych, które nie były zgłoszone do inwentaryzacji lub o których brak jest informacji w instytucjach branżowych.		
III. Granice działek zostały wniesione na podstawie operatu technicznego nr 20/2000.		

Opracowanie:


PRZEDSIĘBIORSTWO WIELOBRANOWE  
**GEOMETRA** Sp. z o.o.  
04-100 SULECHÓW, ul. Szkolna 9  
tel. 068 285 42 31, 352 82 51, fax 068 352 82 50  
NIP 927-010-00 Ks. rob. SC: 194/2017

Sulechów, 2017 – 06 – 28

**ASYSTENT GEODETY**  
Imię i nazwisko oraz podpis  
**Adrian Szepietowy**  
wykonawcy

GEODETA UPRAWNIONY  
MGPIB Nr 9430  
Imię i nazwisko, numer uprawnień  
i podpis geodety uprawnionego

Poświadczam zgodność niniejszej kopii z treścią materiału państwowego zasobu geodezyjnego i kartograficznego	
Organ prowadzący państwowy zasób geodezyjny i kartograficzny	STAROSTA ZIELONOGÓRSKI
Nazwa materiału zasobu	Operat techniczny
Identyfikator ewidencyjny materiału zasobu	P.0809.2017.539
Data wykonania kopii	3.0. CZE 2017
Imię, nazwisko i podpis osoby reprezentującej organ	Natalia Wojtasia

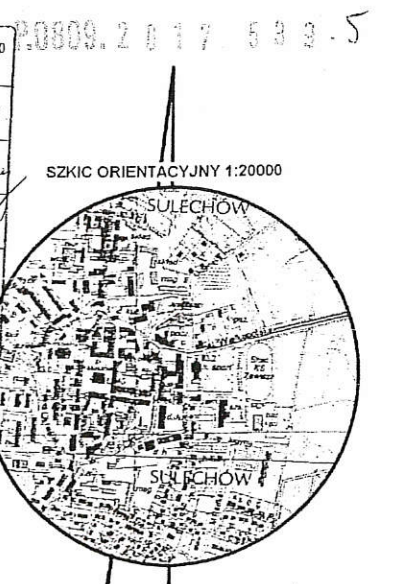

**ZA ZGODNOŚĆ  
7 ORYGINAŁEM  
USŁUGI PROJEKTOWE  
PROJEKTANT**

**mgr inż. Ryszard Teterycz**  
upr. bud. nr 98/79/ZG  
spec. konstr. § 4.2 § 5.1 § 6.1 § 7 § 13 ust. 1 pkt. 2  
spec. architekt. § 2.2 § 4.2 § 7 § 13 ust. 1 pkt. 1  
Nr 32/17ZG

Objekt:	Zagospodarowanie placu zabaw Sulechów ul. 1 Maja 7 - dz. nr 281.	
Tytuł rys.	PROJEKT ZAGOSPODAROWANIA PLACU ZABAW	Rys. nr A-1
Autor: arch. + konstrukcja	Data:	Podpis
mgr inż. Ryszard Teterycz upr. nr 98/79/ZG, 32/92/ZG	07.2017r.	